

Aan de bewoners/ belanghebbenden van Beeklaan e.o.

Noordwijk, 22 februari 2019

Behandeld door : Michael Kooimans
Verzenddatum : 22 februari 2019

Onderwerp : afsluiting "verlengde" Beeklaan / op en afrit N206.

Geachte heer/mevrouw,

Wij willen u graag informeren over het project "verlengde" Beeklaan en de daarbij behorende wegafsluiting van fase 1.

Het project bestaat van oorsprong uit 3 losse projecten, die samengevoegd zijn om de totale werkzaamheden zo efficiënt mogelijk uit te voeren.

De 3 projectonderdelen zijn:

- Aanleg nieuwe rotonde Offem Zuid. (zie bijlage voor de locatie)
- Reconstructie 'verlengde' Beeklaan; inrichting van de provinciale weg tot een 50 km/h-weg.
- Aanleg transportriool van Vinkenveld naar de Achterweg.

Vanaf 4 maart a.s. start onze aannemer Vermeulen Groep met de werkzaamheden.

Voor de veiligheid van alle verkeersdeelnemers, maar ook voor het uitvoerend personeel wordt de weg volledig afgesloten. Het werkvak betreft "verlengde" Beeklaan vanaf de rotonde Herenweg-Beeklaan tot de op en afrit N206.

De afsluiting is van 4 maart 7:00 t/m 10 mei 2019. Tijdens deze afsluiting kunt u gebruik maken van de aangegeven omleidingsroutes.

Alleen het bouwverkeer voor Offem Zuid en enkele aanwonende aan de parallelweg mogen tijdens de werkzaamheden via de Herenweg het werkvak in rijden naar hun bestemming.

We hopen u met deze brief voldoende geïnformeerd te hebben over fase 1. Mocht u van te voren vragen hebben, dan kunt u contact opnemen de heer M. Kooimans.


Hij is bereikbaar via T (071) 36 60 000 of via m.kooimans@noordwijk.nl

Voor de afsluitingen en omleidingen van fase 2 ontvangt u eind april 2019 een nieuw bericht. Fase 2 is het gedeelte vanaf de bestaande rotonde tot aan het Shell-station Beeklaan.


Hoogachtend,

Burgemeester en wethouders van Noordwijk,
namens dezen:

Teamcoach Openbare Ruimte,
I. Leemans



b.a.

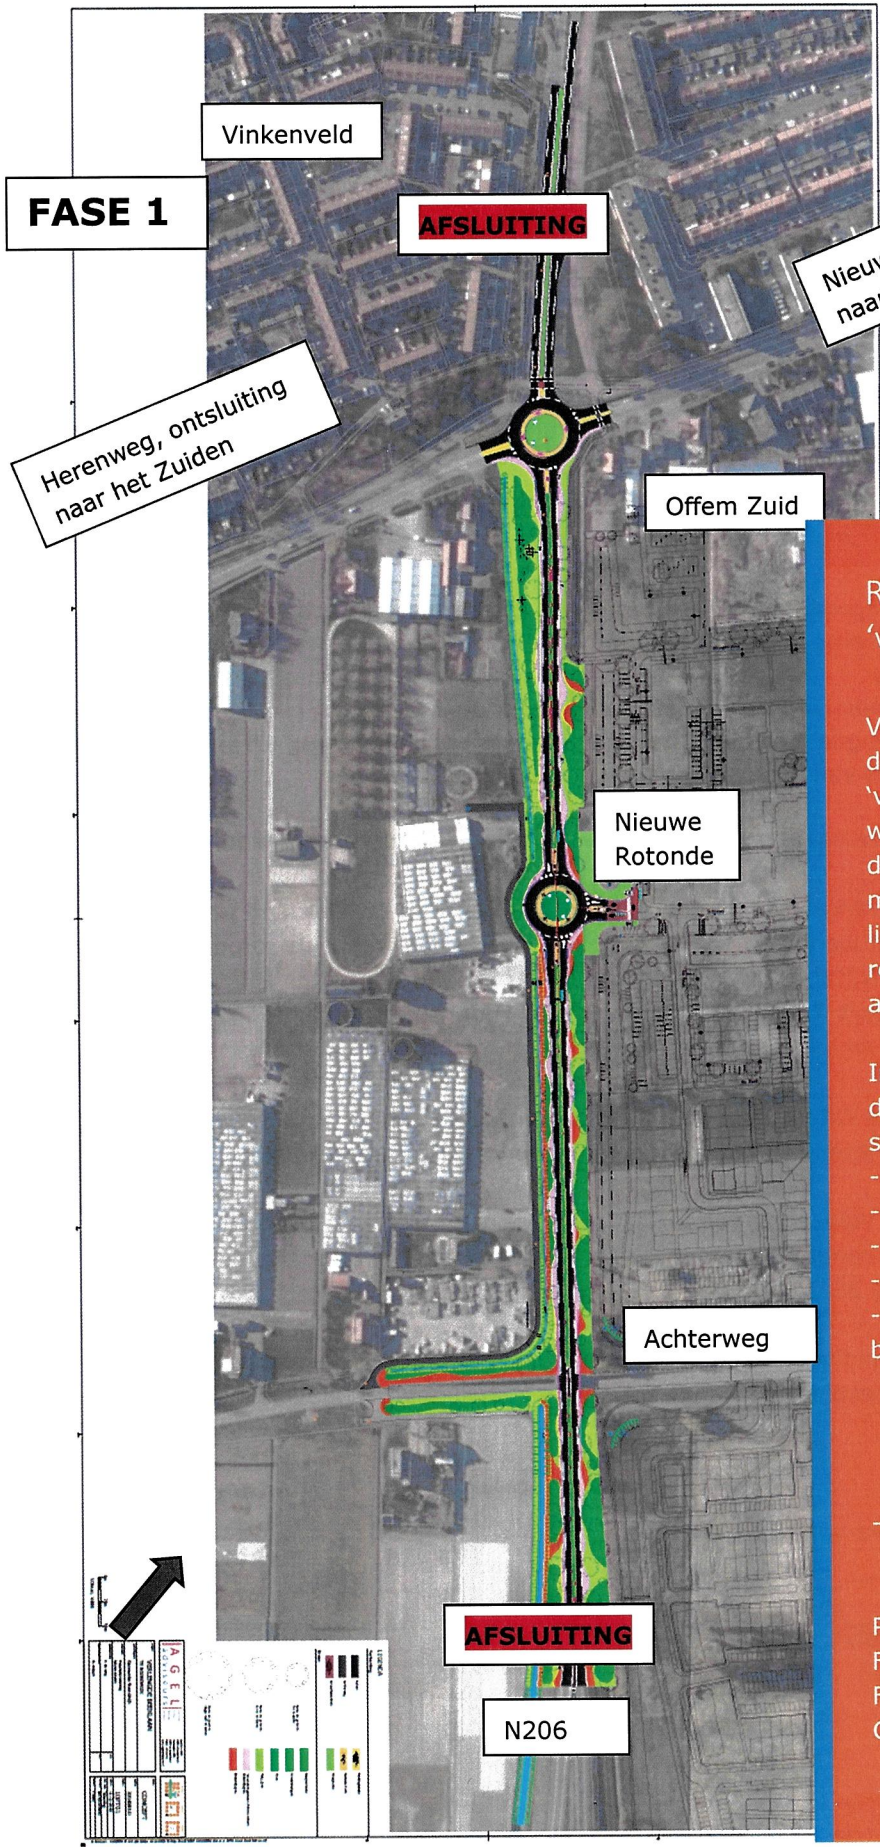

FASE 1

Nieuwe Offenweg, ontsluiting naar het Noorden

Herenweg, ontsluiting naar het Zuiden

Reconstructie 'verlengde' Beeklaan

Vanaf 4 maart 2019 starten de werkzaamheden aan de 'verlengde' Beeklaan. O.a. worden 4 grote nieuwe duikers aangelegd en 600 m1 transportriool gerealiseerd. Ook wordt de nieuwe rotonde van Offem Zuid aangelegd.

In de nieuwe situatie heeft de Beeklaan op dit gedeelte straks;

- Een middenberm
- Openbare verlichting
- Een nieuwe rotonde
- Een nieuwe asfalt-deklaag
- Afwisselende groene bermen, met oa;
 - bomen,
 - bosplantsoen,
 - bloemrijk gras en
 - diverse bloembollen
- Verbeterde watergangen

Planning:
 Fase 1 4 mrt- 10 mei '19
 Fase 2 10 mei – 28 juni '19
 Groen: winter '19-'20